


Схема теплоснабжения территории муниципального образования Куяновского сельского поселения Первомайского района Томской области
 Существующая схема теплоснабжения д. Березовка фрагмент территории

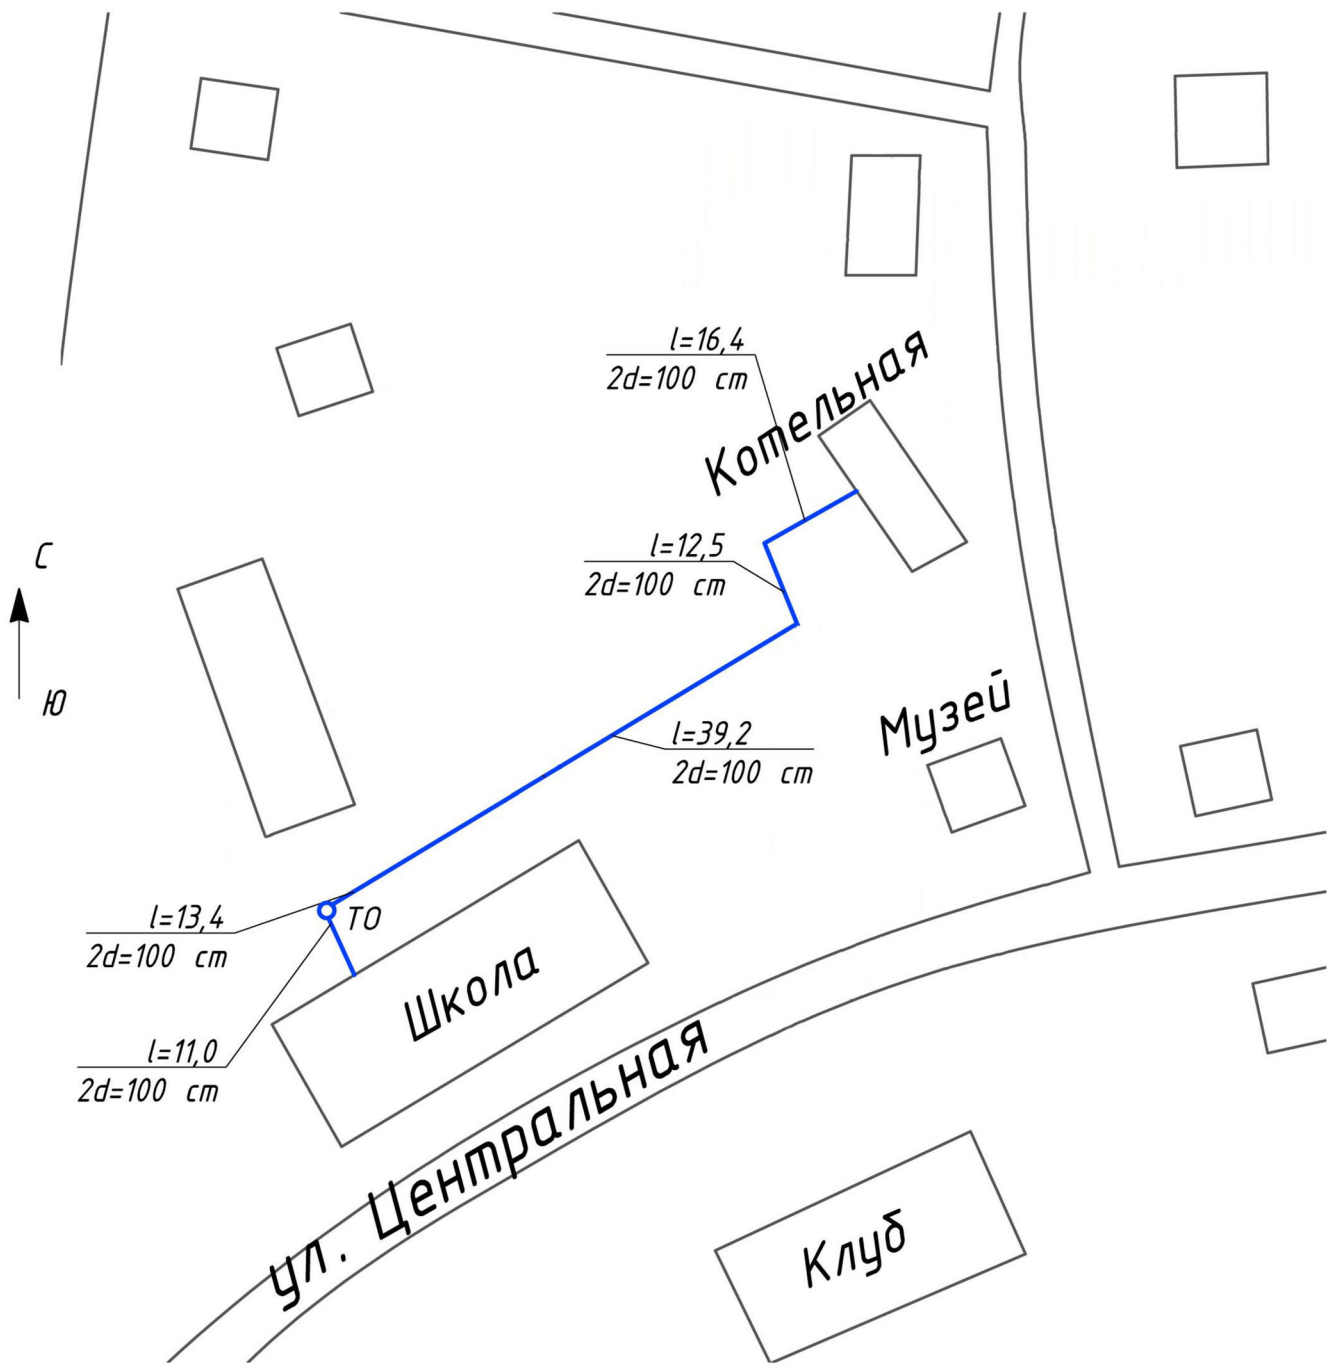

Условные обозначения

- существующая теплосеть
- тепловая камера
- тепловая отсечка

Схема теплоснабжения территории муниципального образования Куяновского сельского поселения Первомайского района Томской области						Стадия	Лист	Листов
Изм.	Колуч.	Лист	№ уч.	Подпись	Дата		1	1
Разработал	Лазарев А.А.							
Тех.директор	Полонин В.А.							
Схема теплоснабжения д. Березовка фрагмент территории						ООО "ЭнергоАудит" Вологда		