

Схема теплоснабжения территории муниципального образования Куяновского сельского поселения Первомайского района Томской области
 Существующая схема теплоснабжения с. Куяново фрагмент территории

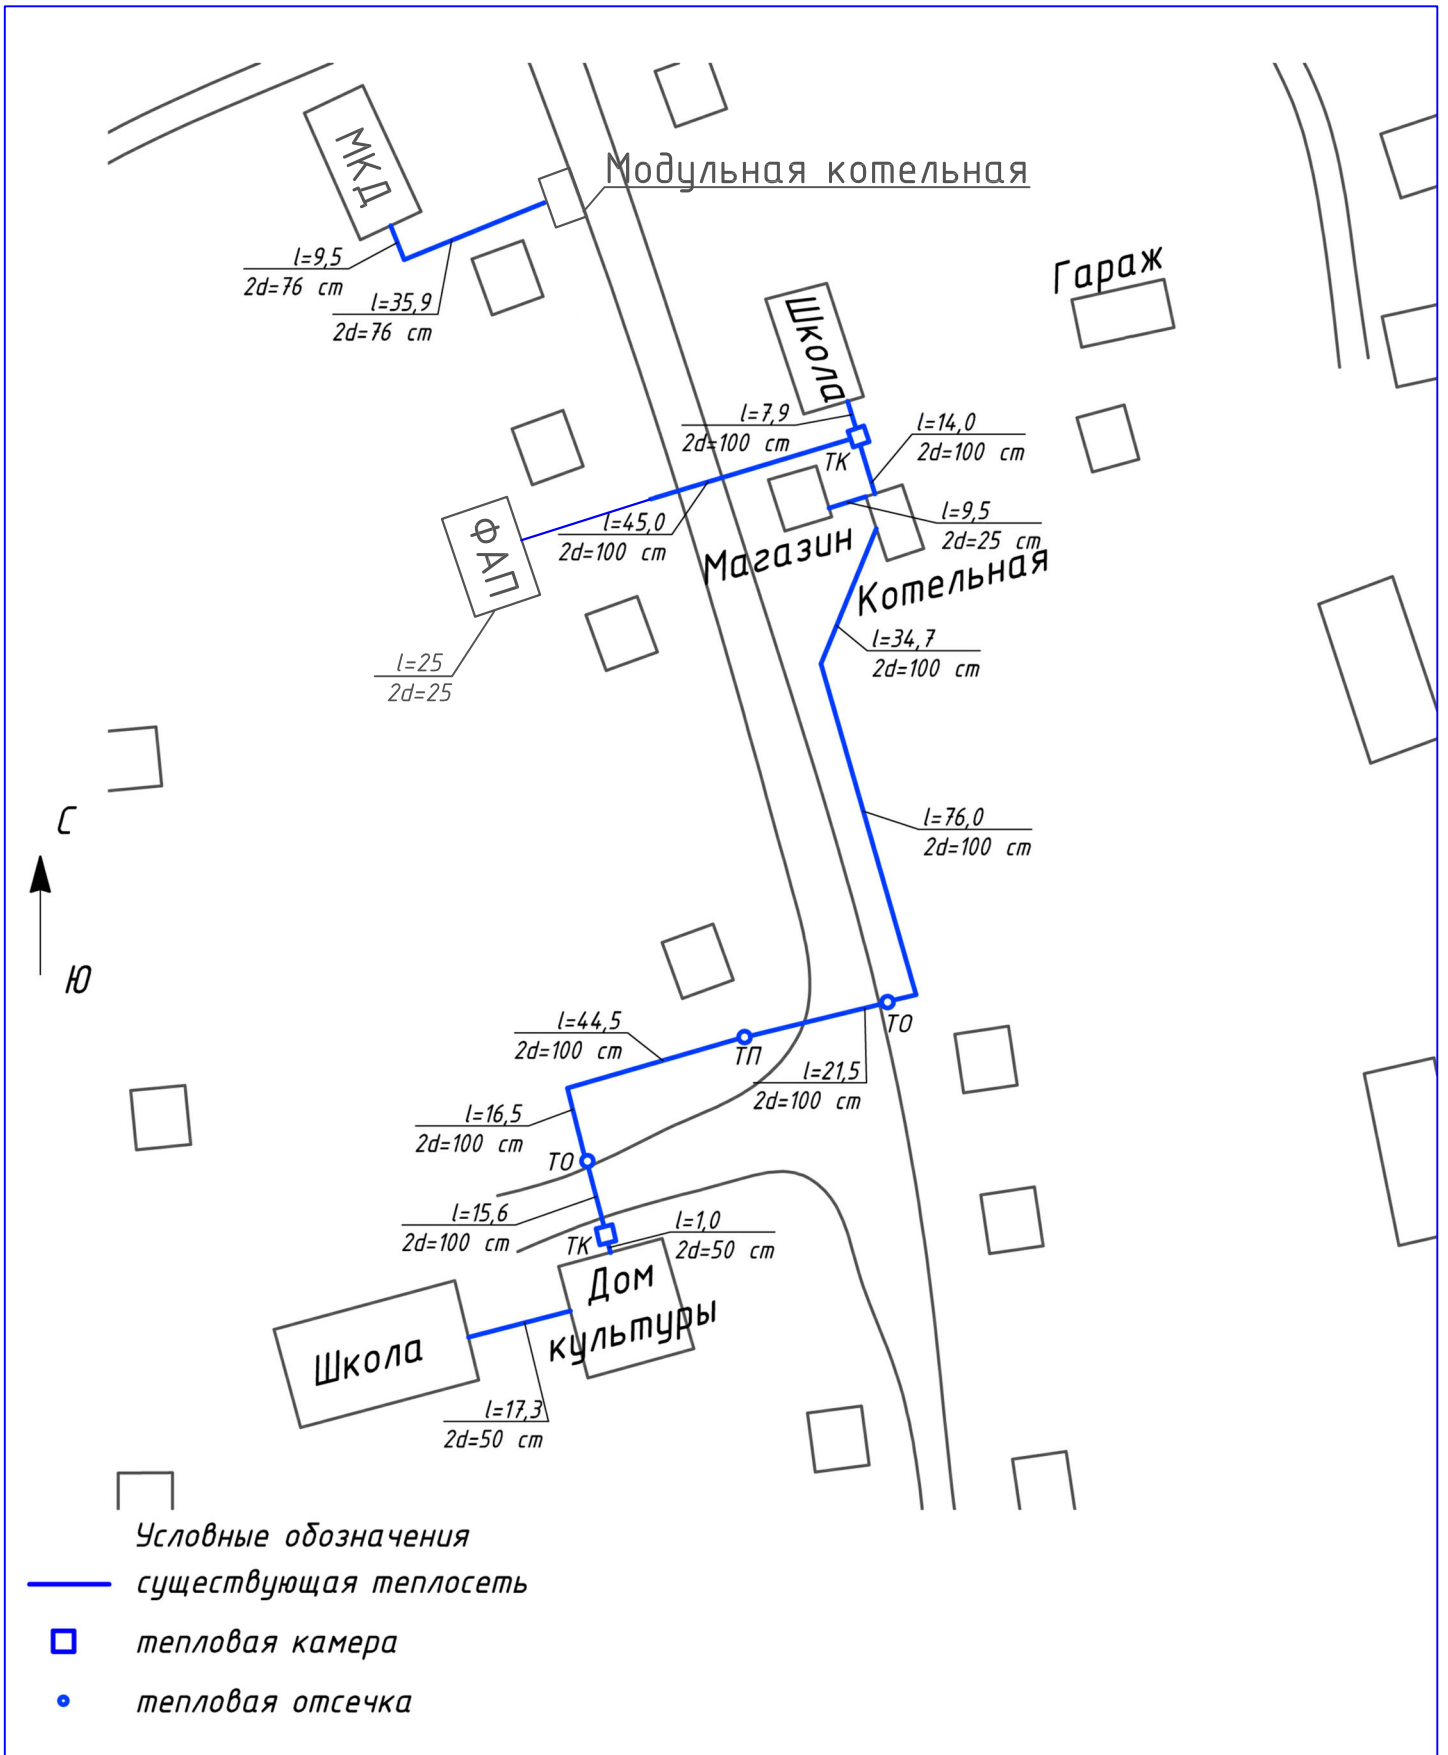


Схема теплоснабжения территории муниципального образования Куяновского сельского поселения Первомайского района Томской области					
Изм.	Колуч.	Лист	№ уч.	Подпись	Дата
	Разработал	Лазарев А.А.			
	Тех.директор	Полонин В.А.			
Стдия					Лист
					1
					1
Сеть теплоснабжения - Куяновский сельсовет					ООО "ЭнергоАудит" Вологда