

Схема водоснабжения территории муниципального образования Куяновского сельского поселения Первомайского района Томской области
Существующая и перспективная схема водоснабжения д. Березовка фрагмент территории

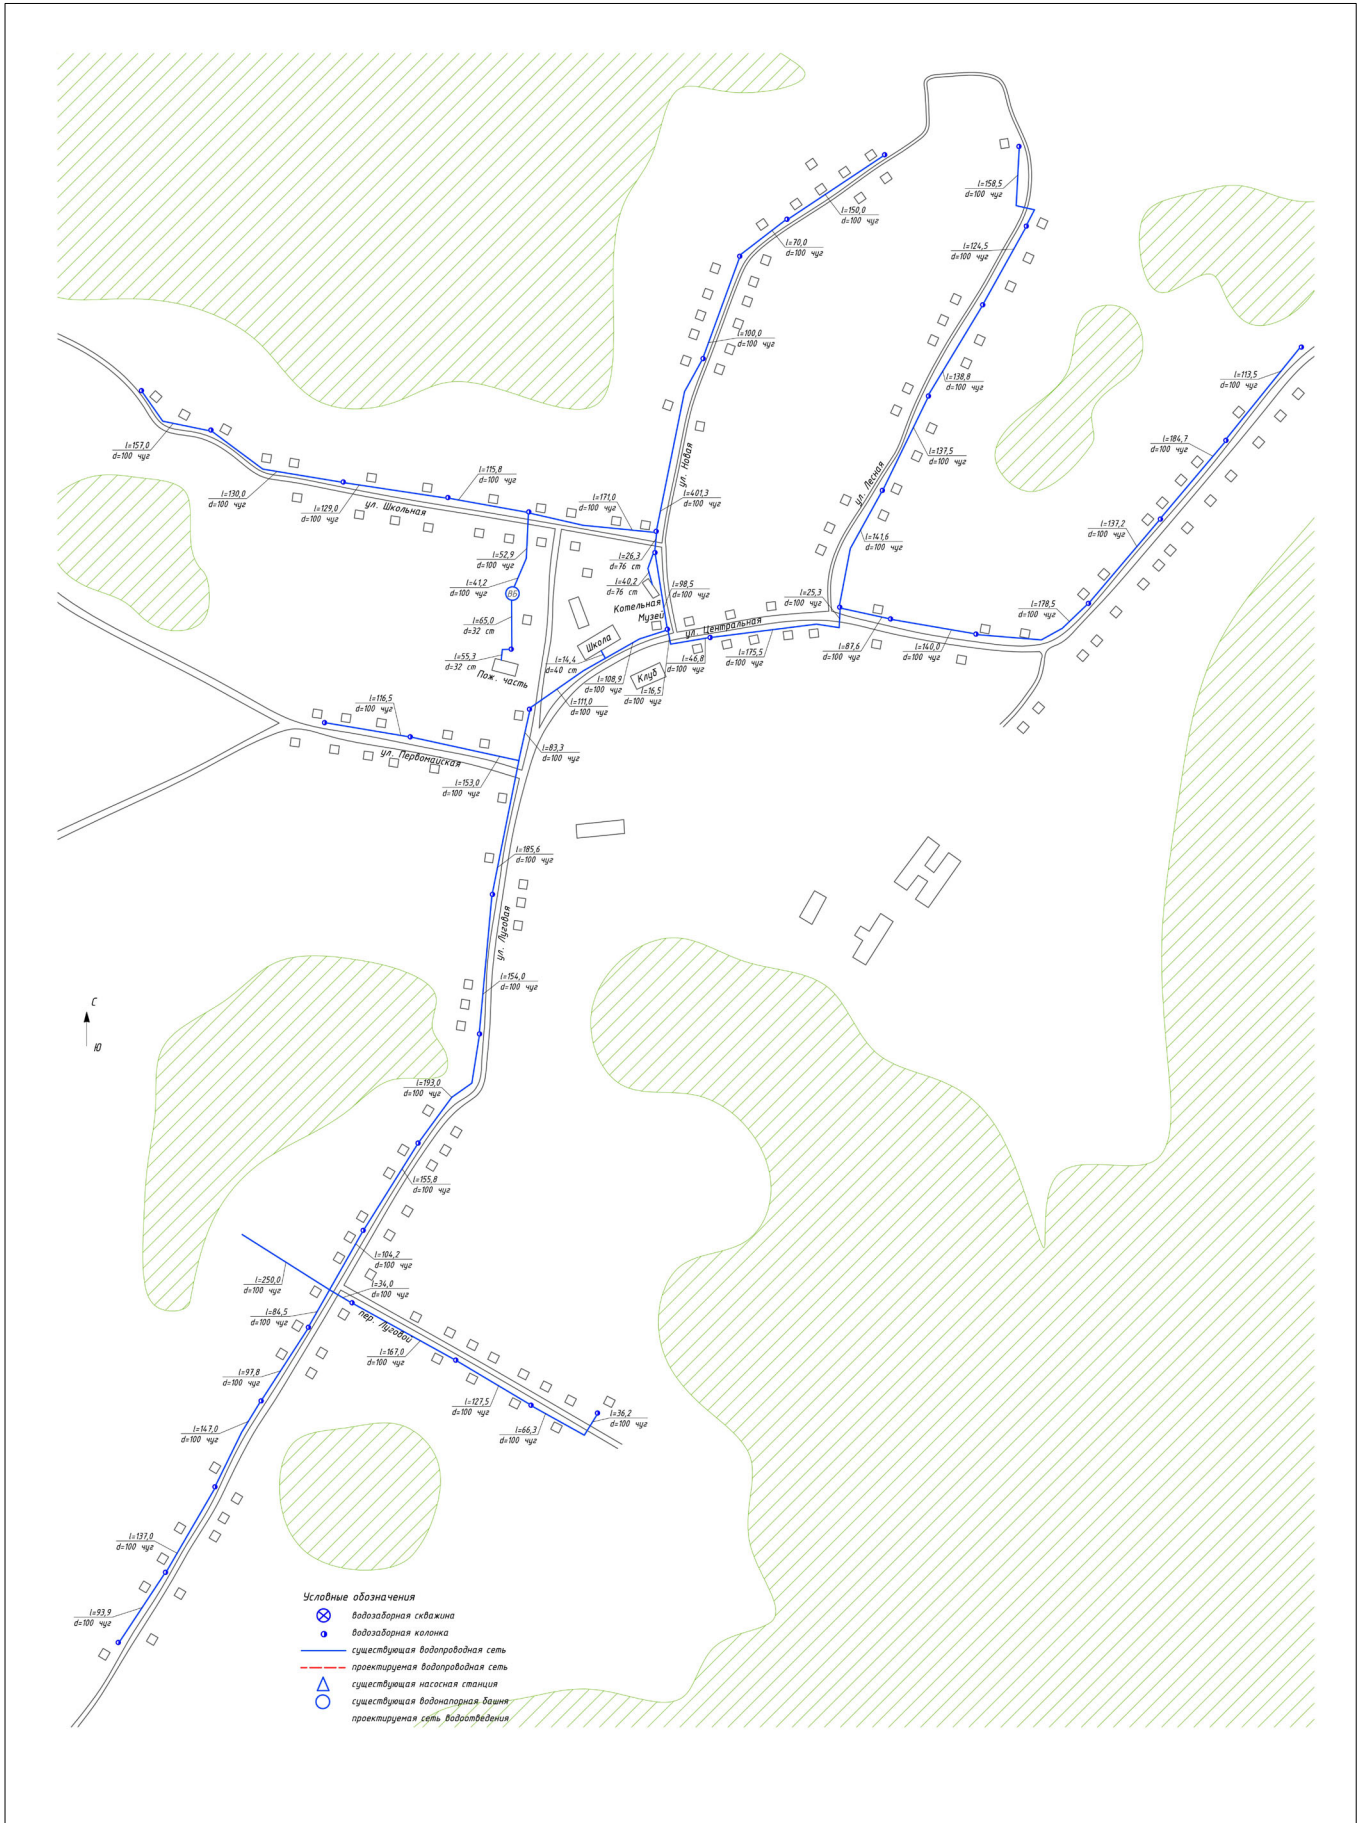


Схема водоснабжения территории муниципального образования Куяновского сельского поселения Первомайского района Томской области			
Изм.	Колуч.	Лист	№ уч. Подпись
Разработчик	Лазарев А.А.		
Тех.директор	Полонин В.А.		
Стадия	Лист	Листов	
	1	1	
ООО "ЭнергоАудит"			Вологда