


Схема водоснабжения и водоотведения территории муниципального образования Куяновского сельского поселения Первомайского района Томской области  
 Существующая и перспективная схема водоснабжения и водоотведения д. Калмаки фрагмент территории

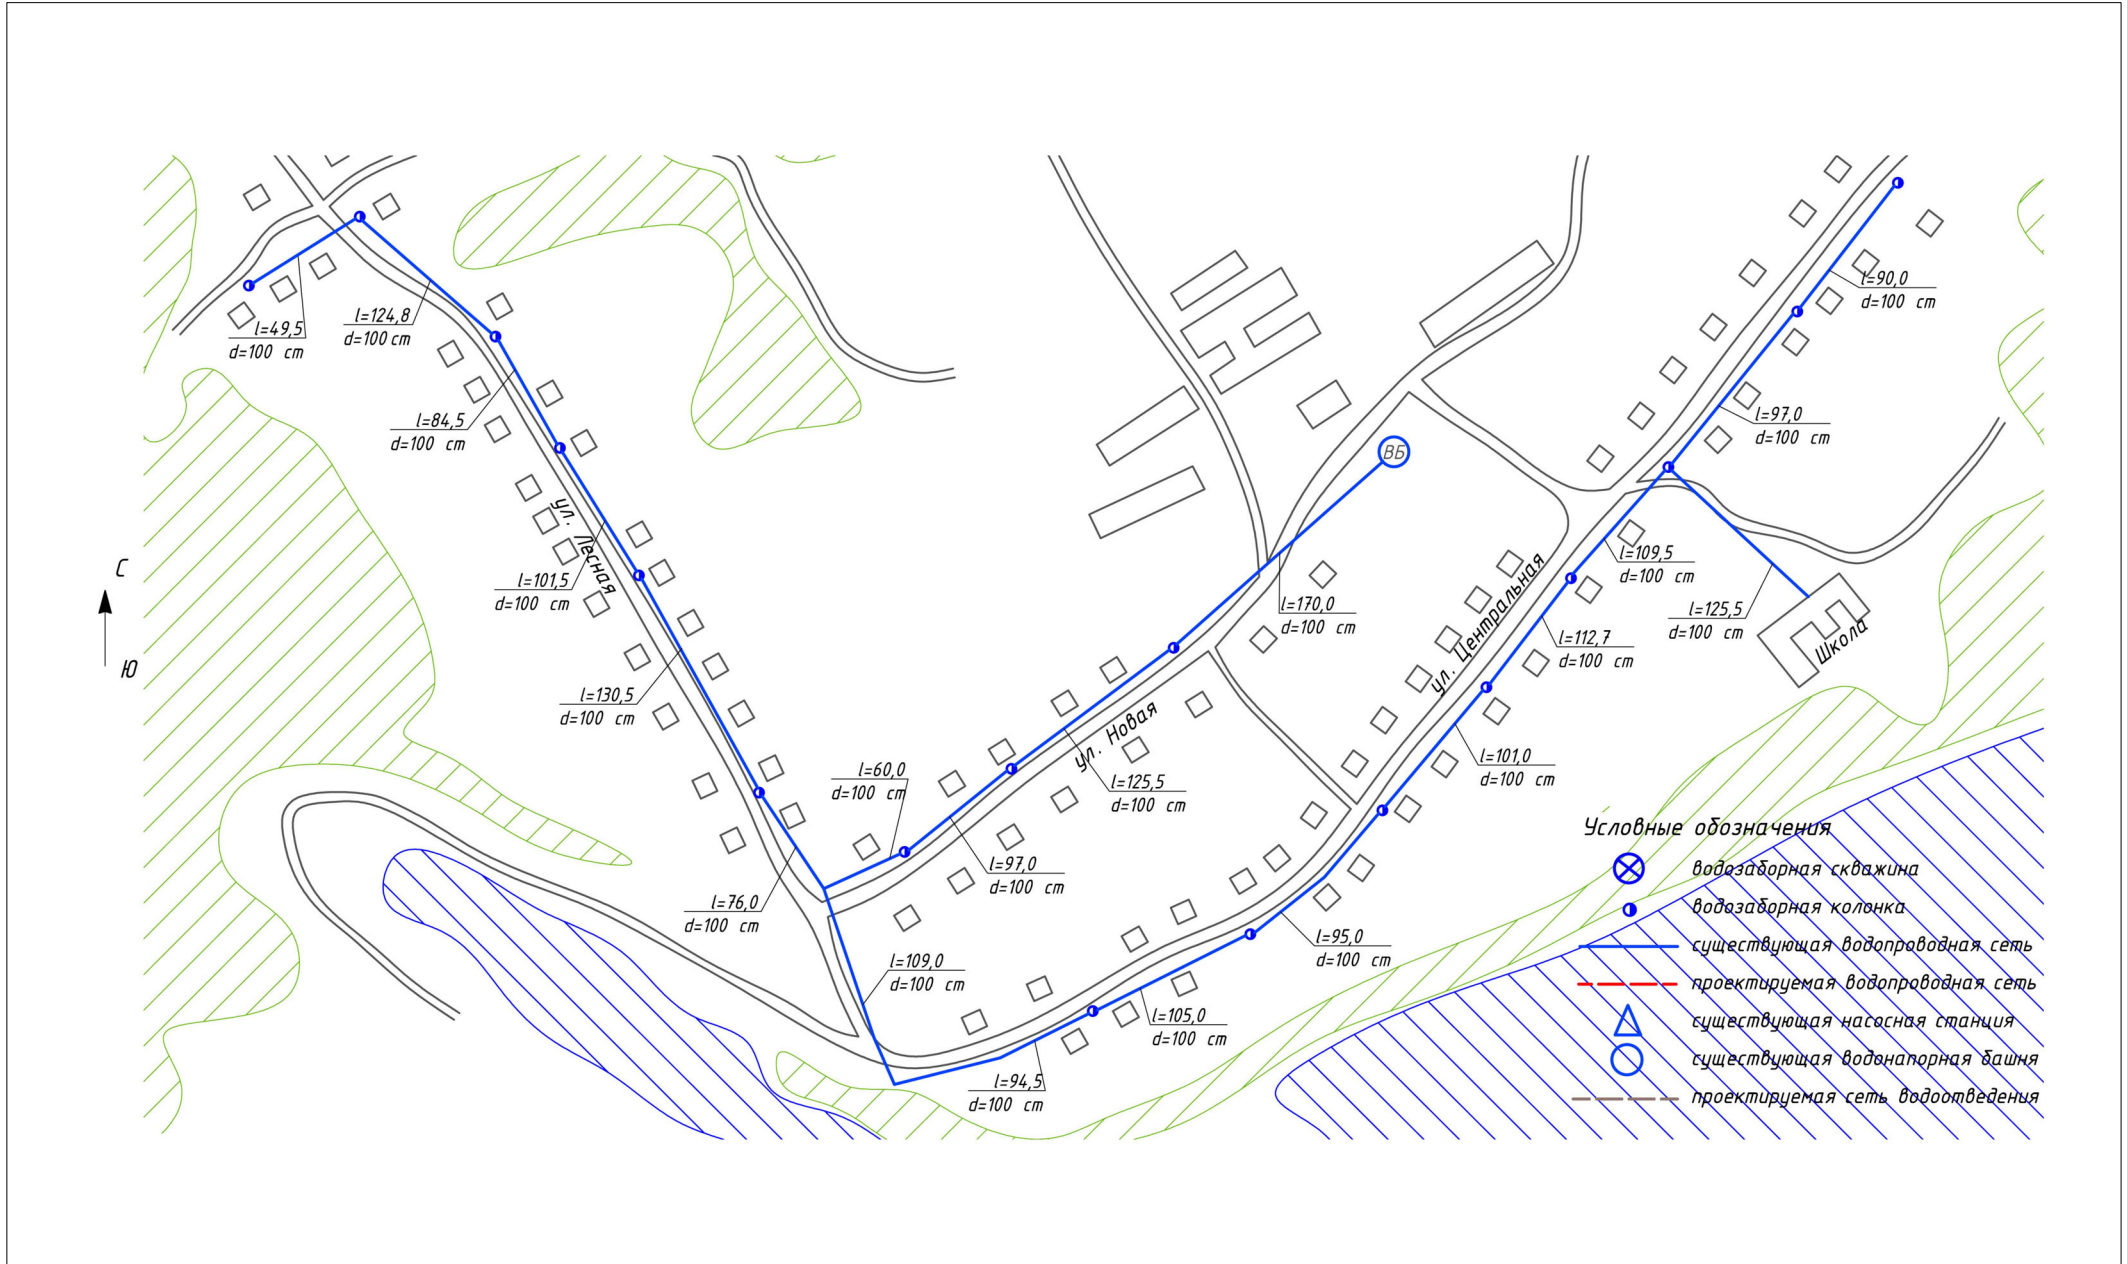

Изм.	Колуч.	Лист	№ уч.	Подпись	Дата	Схема водоснабжения и водоотведения территории муниципального образования Куяновского сельского поселения Первомайского района Томской области	Стадия	Лист	Листов
Разработал	Гаврилов А.А.							1	1
Тел. директор	Гильников В.А.								
Схема водоснабжения и водоотведения д. Калмаки фрагмент территории							ООО "ЭнергоАудит"	Вологда	