

Схема водоснабжения и водоотведения территории муниципального образования Куяновского сельского поселения Первомайского района Томской области

Существующая и перспективная схема водоснабжения и водоотведения
д. Кульдорск фрагмент территории

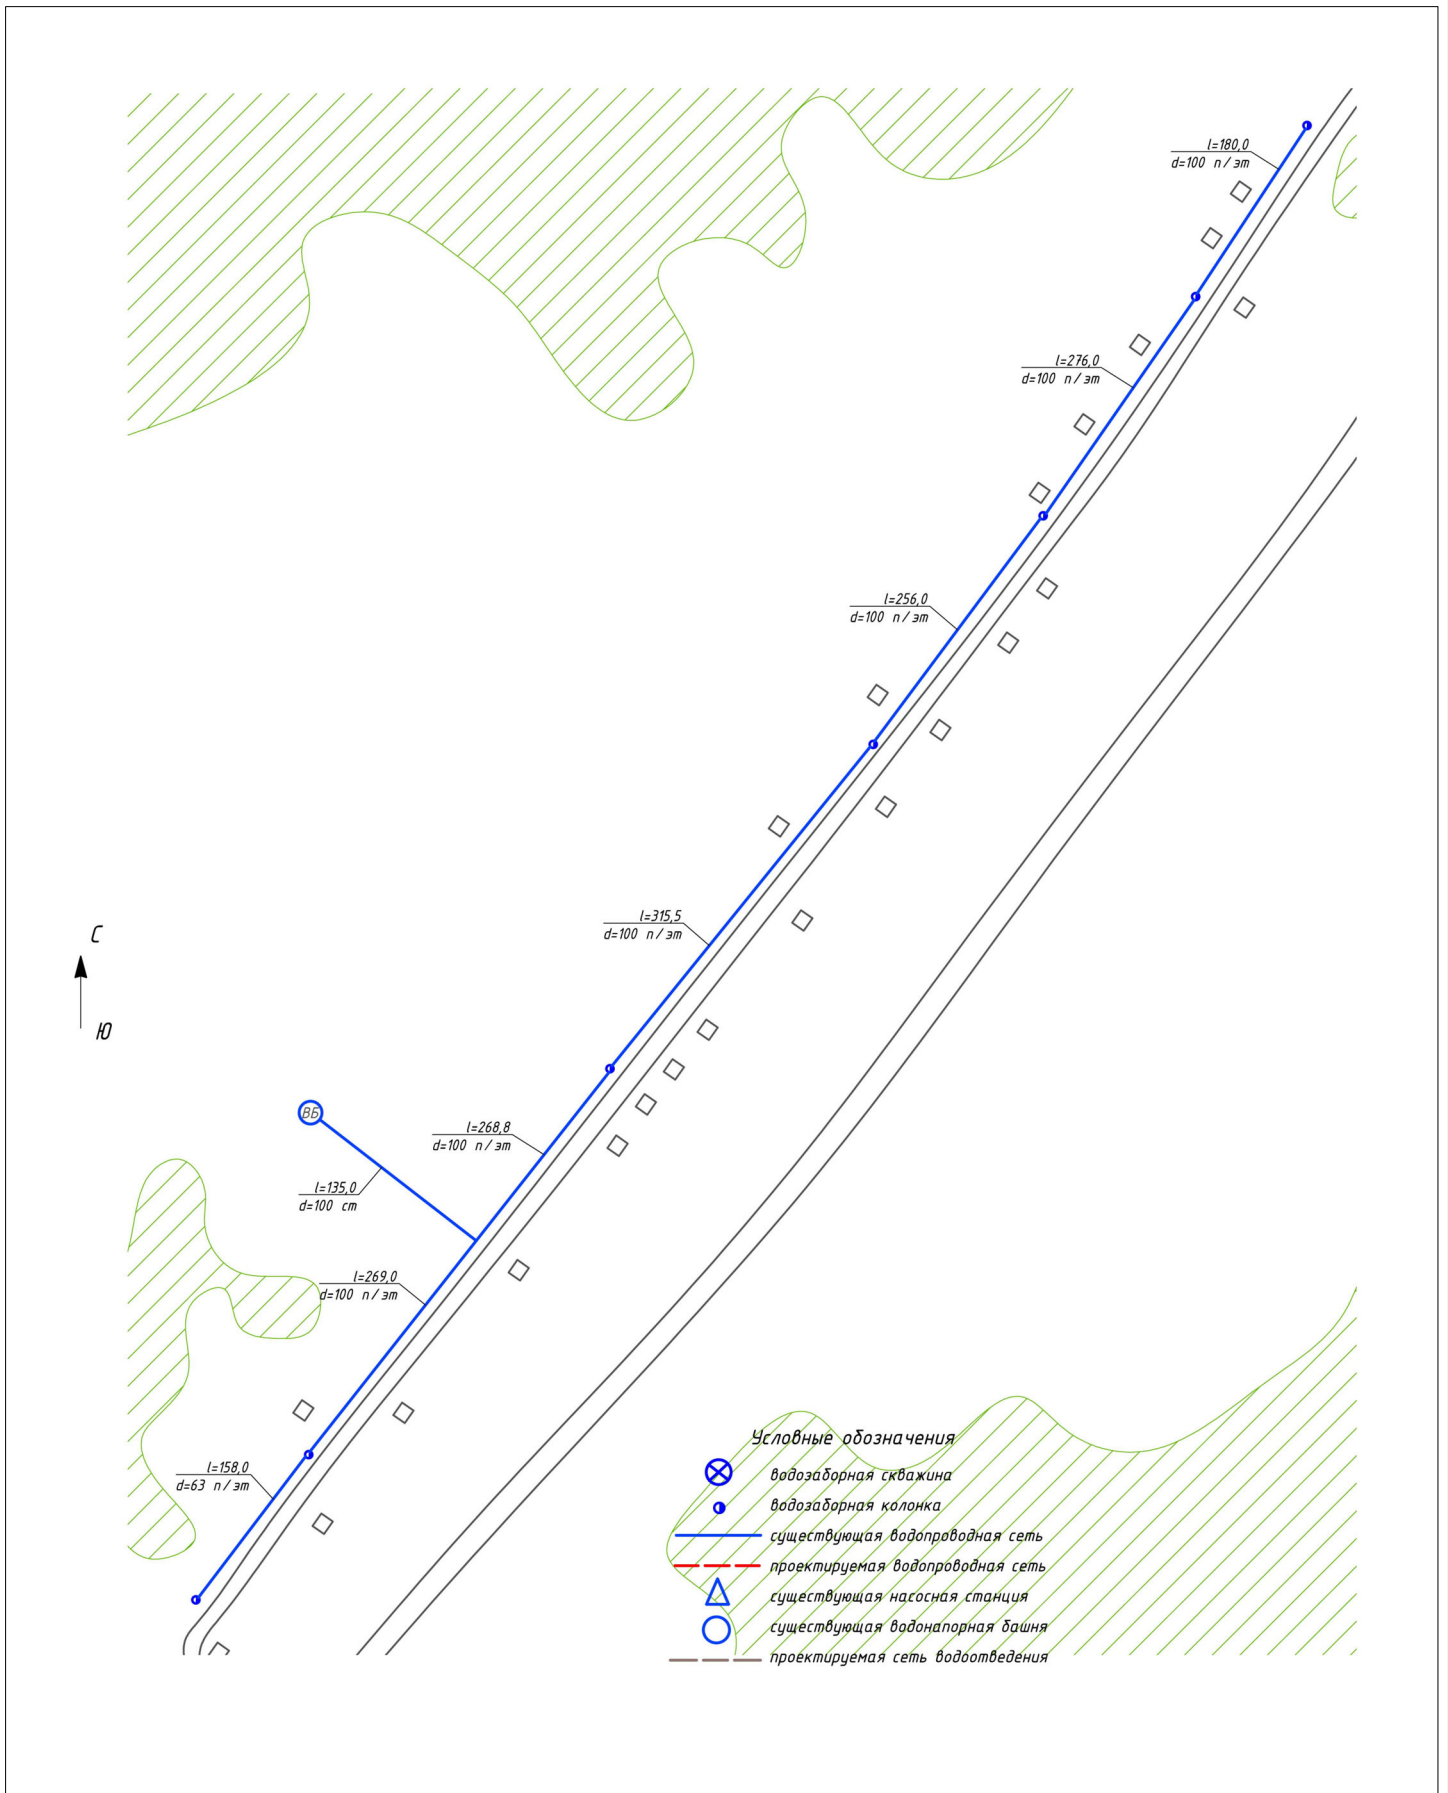


Схема водоснабжения и водоотведения территории муниципального образования Куяновского сельского поселения Первомайского района Томской области						Стадия	Лист	Листов
Изм.	Колуч.	Лист	№ уч.	Подпись	Дата	1	1	1
Разработал	Лазарев А.А.							
Тех.директор	Плюшкин В.А.							
Схема водоснабжения и водоотведения д. Кульдорск, фрагмент территории						ООО "ЭнергоАудит" Вологда		