

Схема водоснабжения и водоотведения территории муниципального образования Куяновского сельского поселения Первомайского района Томской области

Существующая и перспективная схема водоснабжения и водоотведения
д. Малиновка фрагмент территории

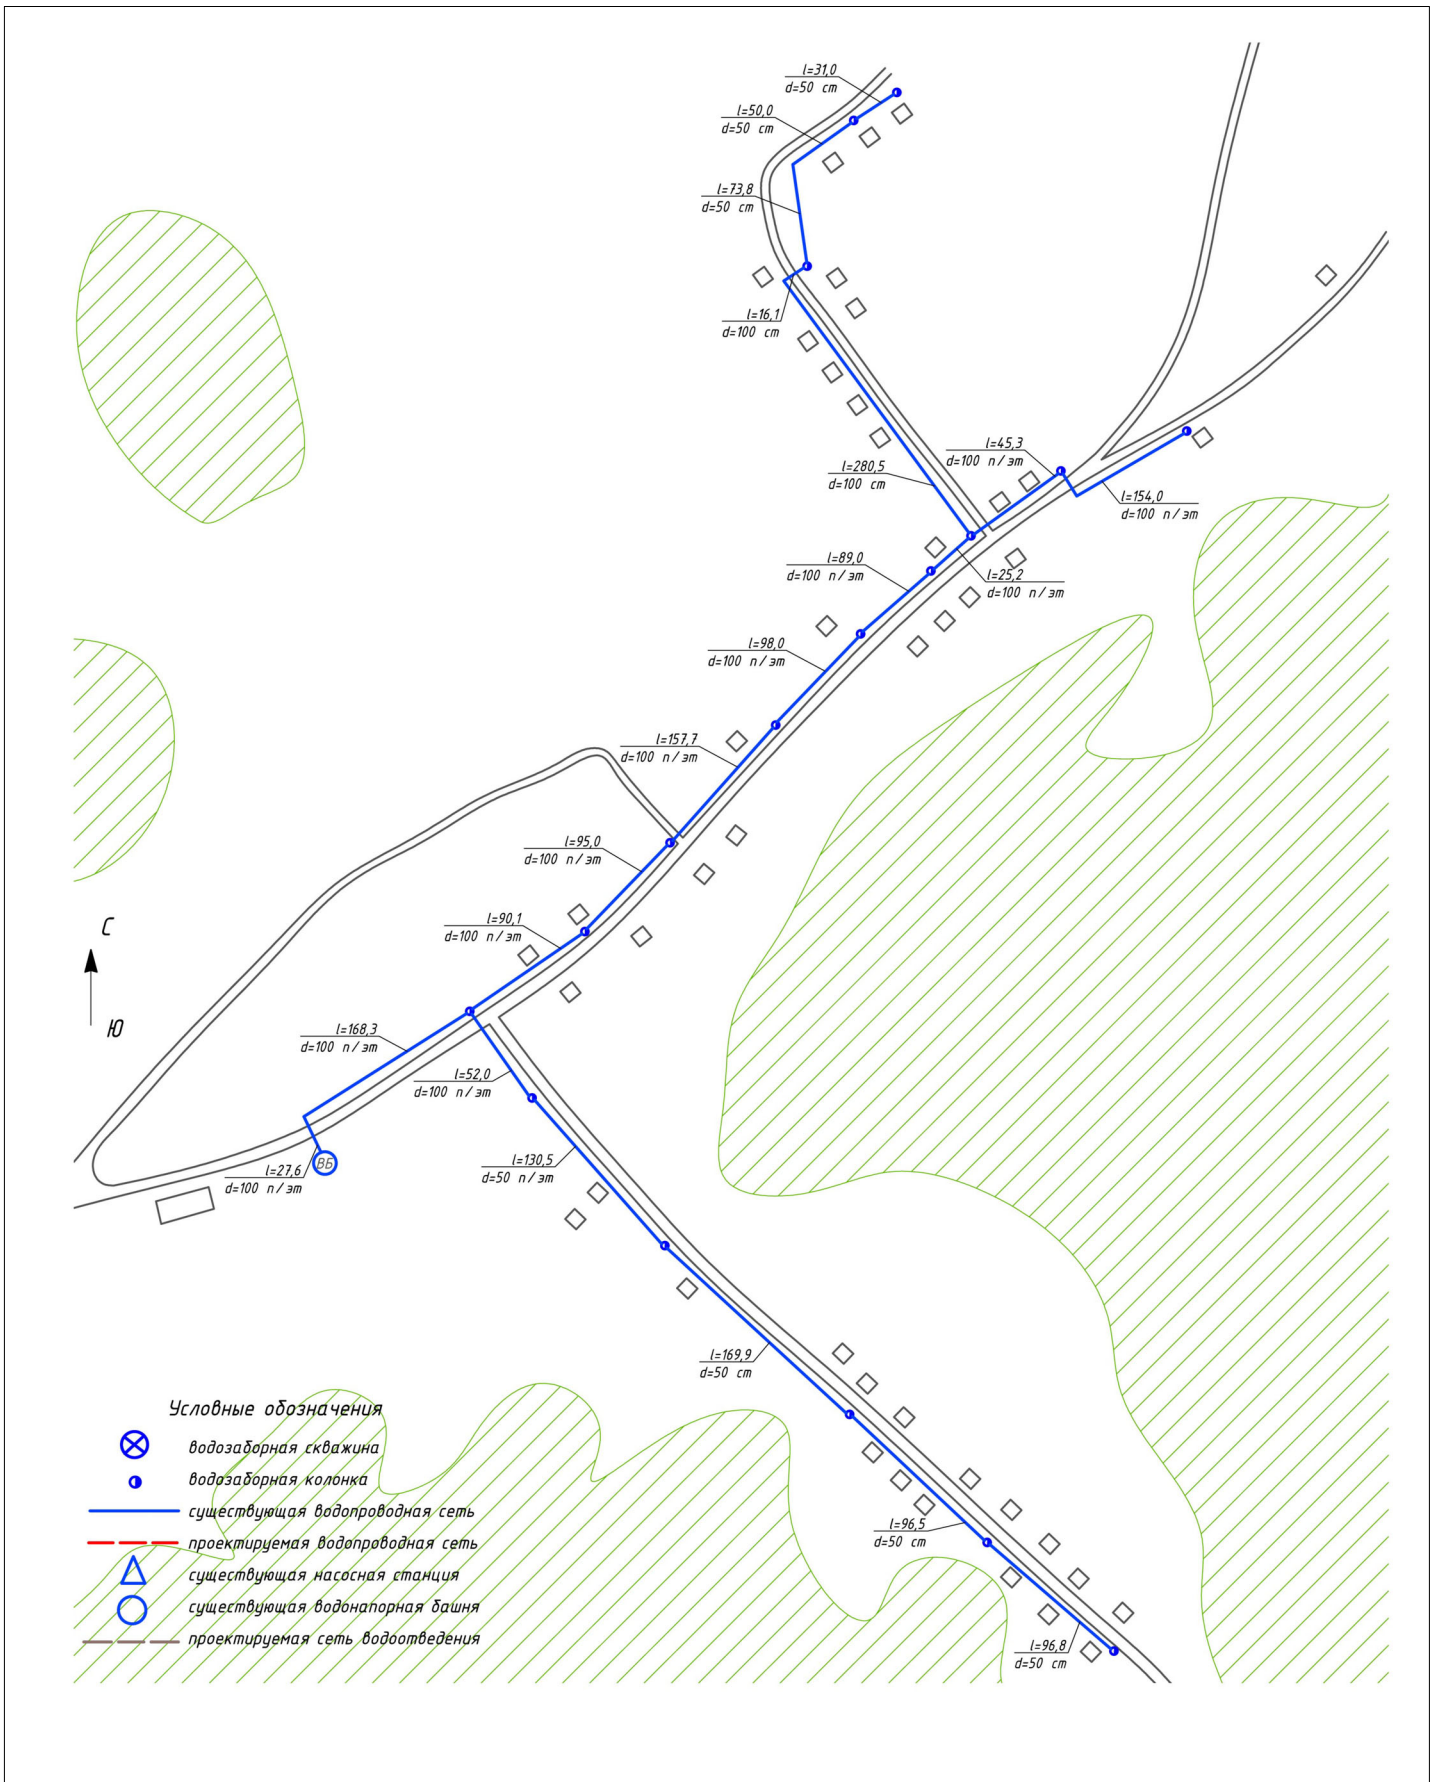


Схема водоснабжения и водоотведения территории муниципального образования Куяновского сельского поселения Первомайского района Томской области					
Изм.	Колуч.	Лист	№ уч.	Подпись	Дата
Разработал:	Лазарев А.А.				
Тех. директор:	Роговских В.А.				
Стадия	Лист	Листов			
	1	1			
Сделано в соответствии с требованиями			ООО "ЭнергоАудит" Вологда		