

Схема водоснабжения и водоотведения территории муниципального образования Куяновского сельского поселения Первомайского района Томской области

Существующая и перспективная схема водоснабжения и водоотведения с. Городок фрагмент территории

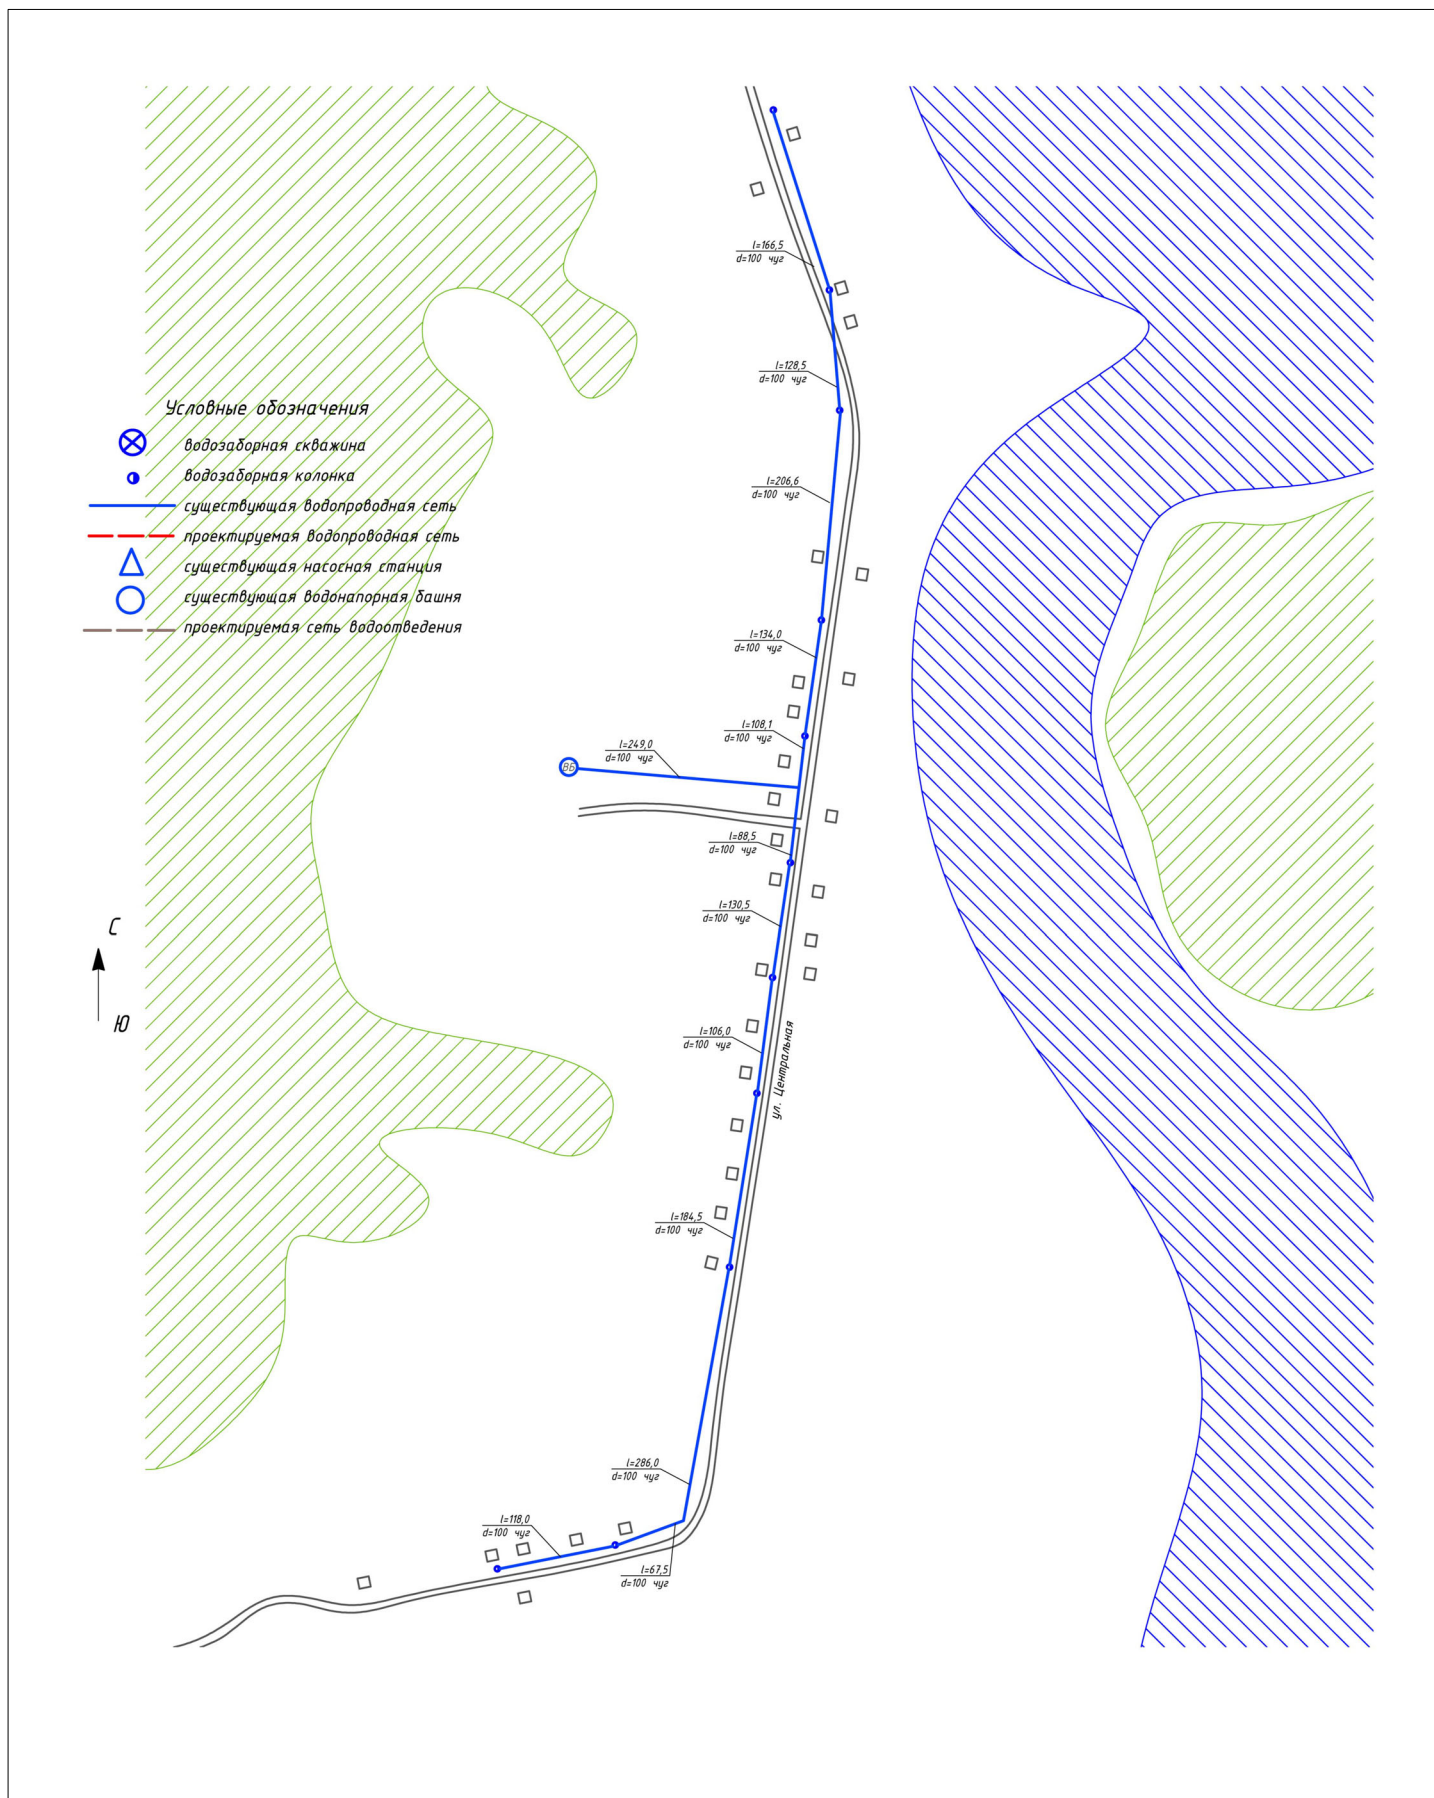


Схема водоснабжения и водоотведения территории муниципального образования Куяновского сельского поселения Первомайского района Томской области				
Изм.	Колуч.	Лист	№ уч.	Подпись
Разработал	Лазарев А.А.			
Тех.директор	Плюшкин В.А.			
Статус				Лист
				1
				1
ООО "ЭнергоАудит"				
Вологда				