


Схема водоснабжения и водоотведения территории муниципального образования Куяновского сельского поселения Первомайского района Томской области

Существующая и перспективная схема водоснабжения и водоотведения с. Куяново фрагмент территории

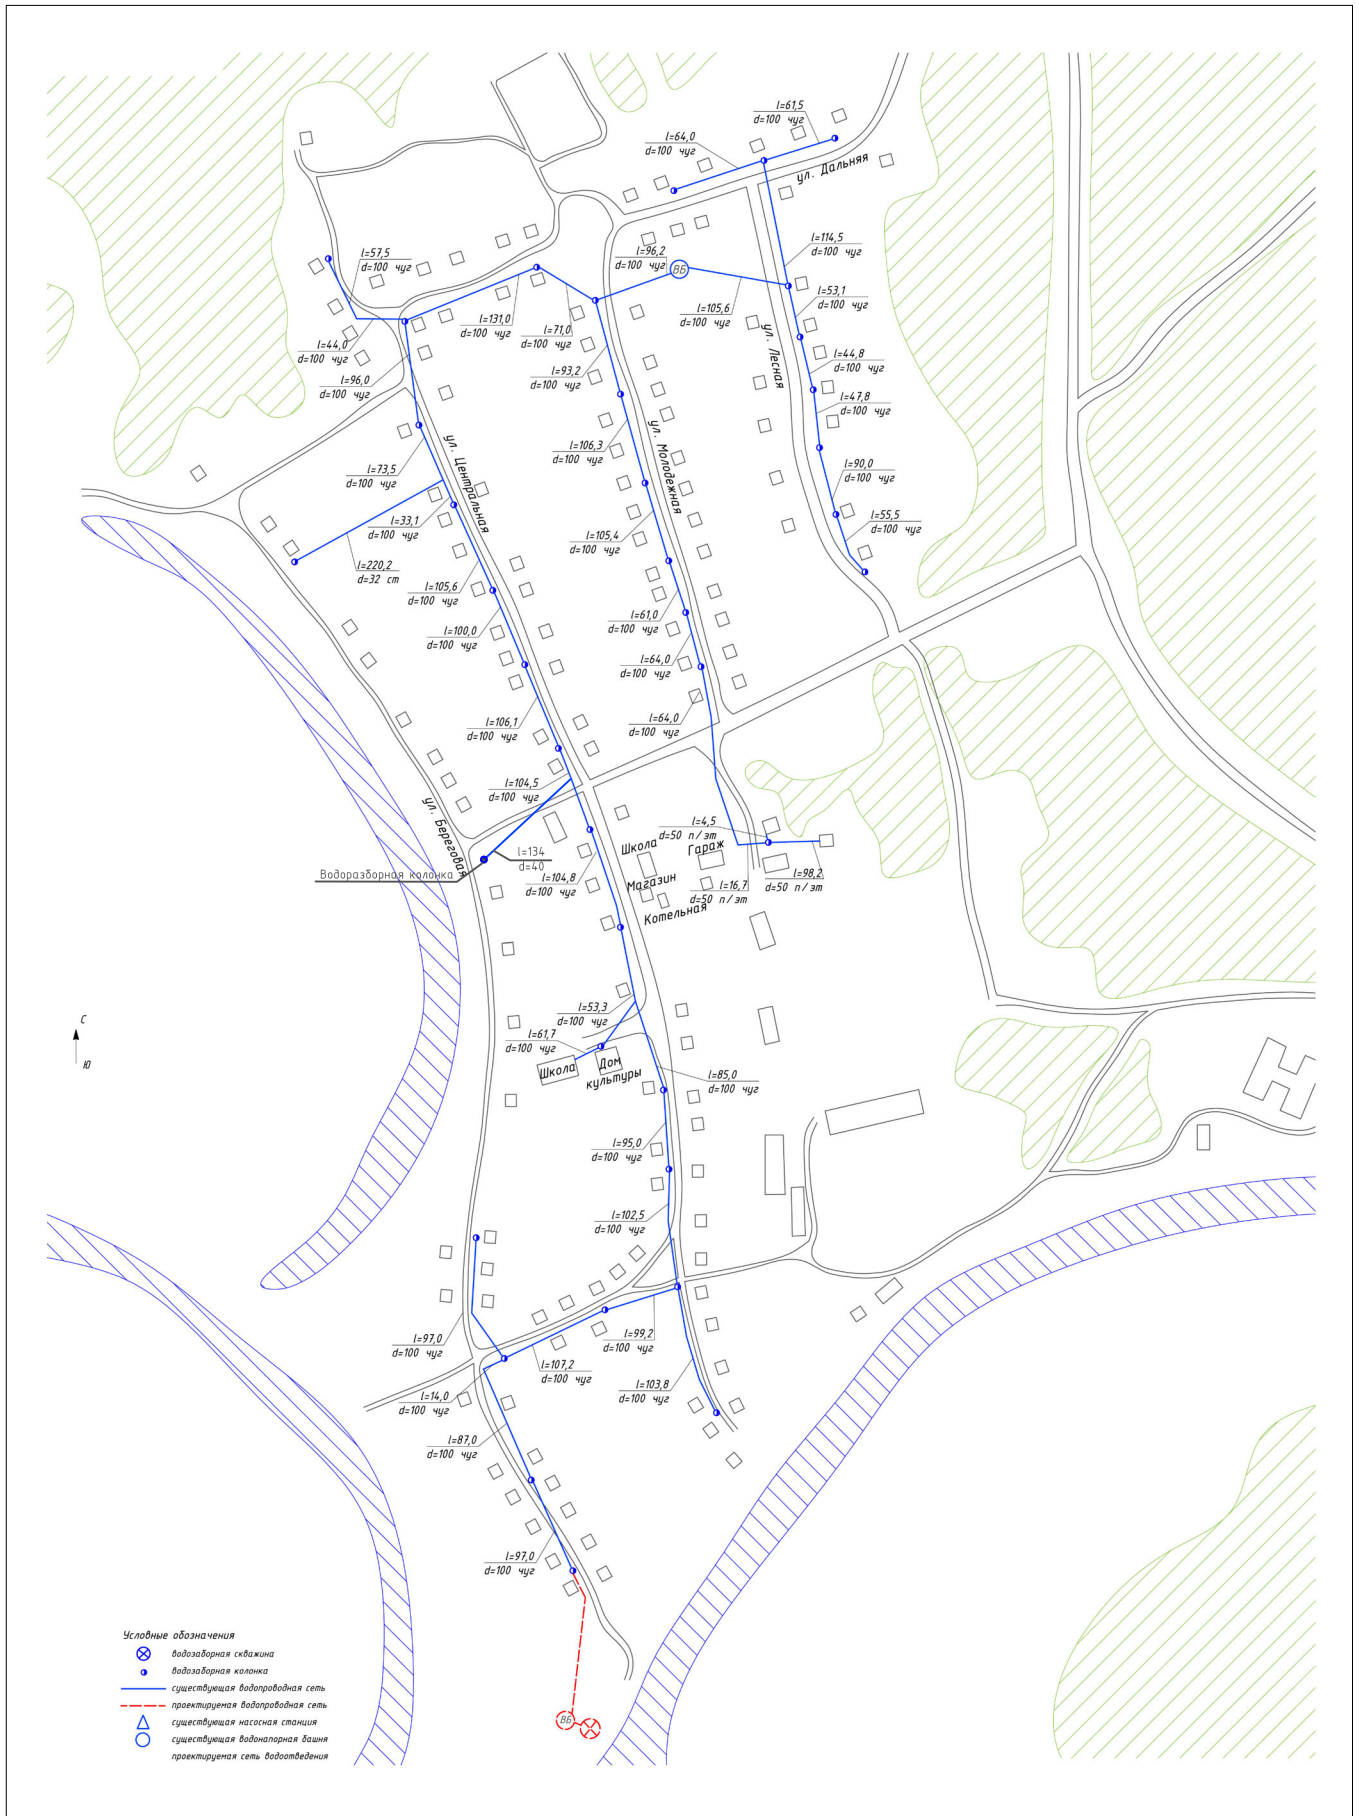

- Условные обозначения**
- Водозаборная скважина
 - Водозаборная колонка
 - существующая водоотводная сеть
 - проектируемая водоотводная сеть
 - существующая насосная станция
 - существующая водонапорная башня
 - проектируемая сеть водоотведения

| | | | |
|--|--------------|------|-------------------|
| Схема водоснабжения и водоотведения территории муниципального образования Куяновского сельского поселения Первомайского района Томской области | | | |
| Изм. | Колуч. | Лист | № уч. Подпись |
| Разработчик | Лазарев А.А. | | |
| Тех.директор | Плюгина В.А. | | |
| | | | Дата |
| | | | Страницы |
| | | | Лист |
| | | | Листов |
| | | | 1 |
| | | | 1 |
| | | | ООО "ЭнергоАудит" |
| | | | Вологда |